


PORTAIL AUTOPORTANT A100 MANUEL (avec serrure LOCINOX)

VUE DE L'EXTÉRIEUR

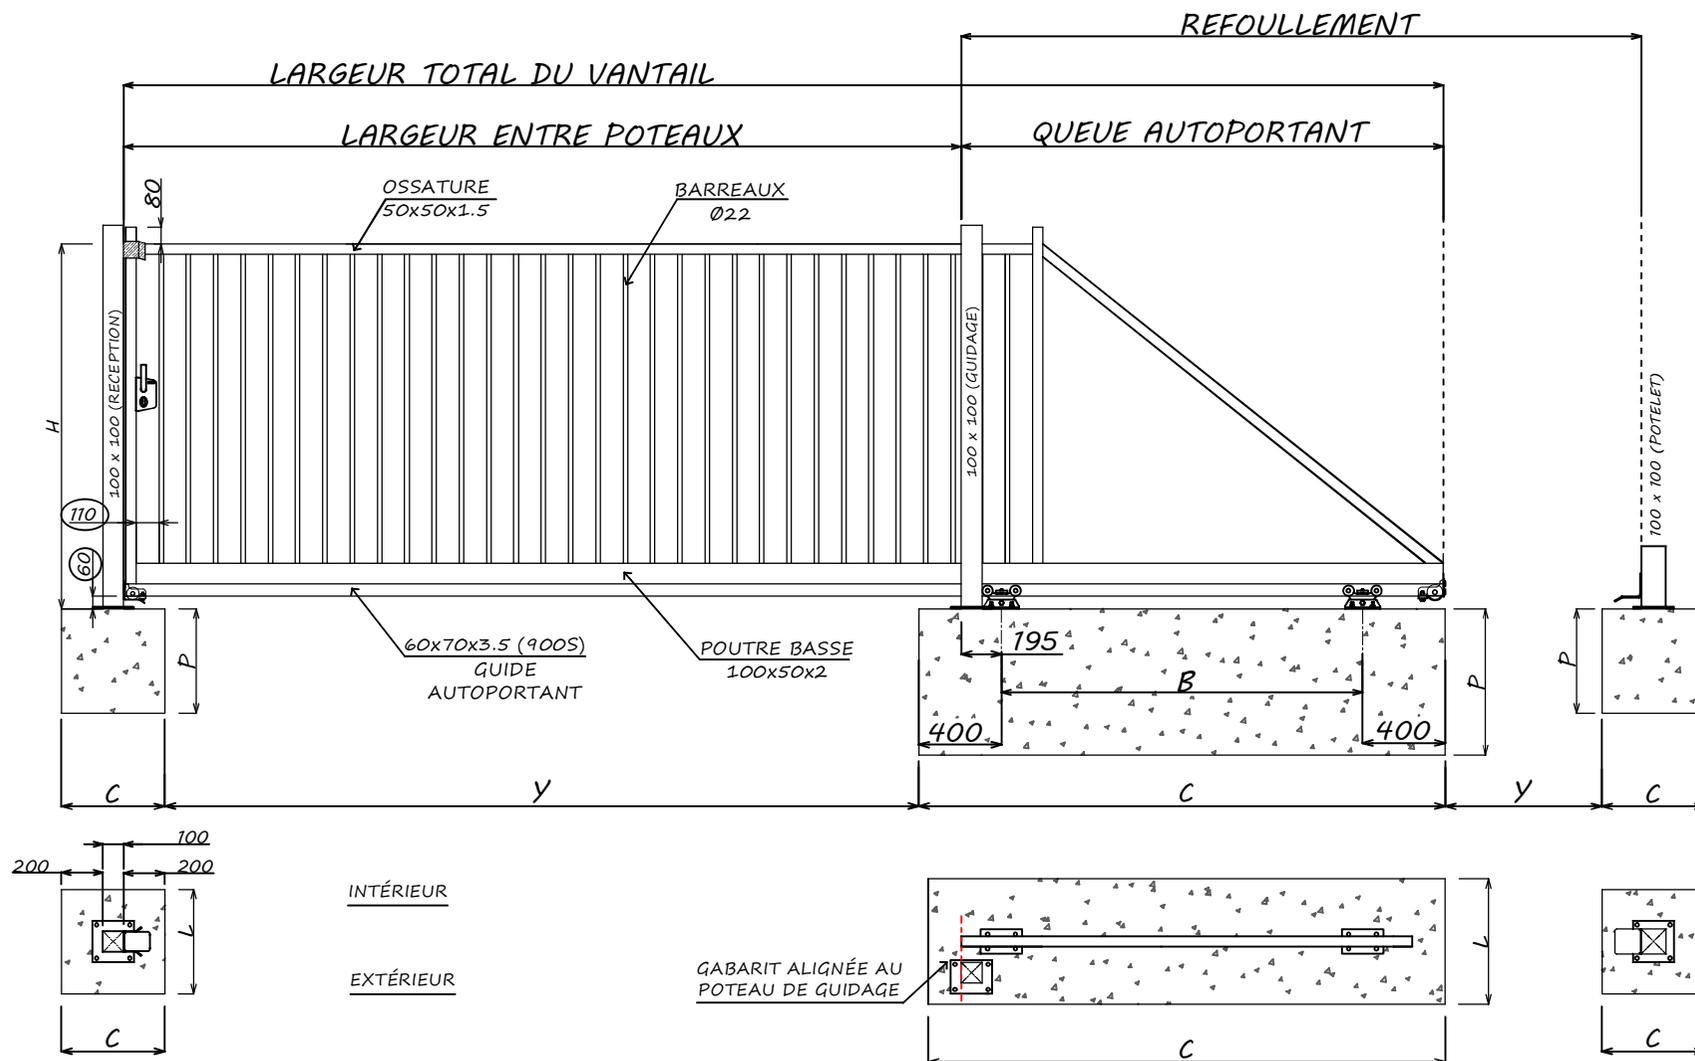

SENS D'OUVERTURE:

GAUCHE-

DROIT --

RAL: _____

VOTRE CHOIX

HAUTEURS

1200mm

1500mm

1700mm

2000mm

VOTRE CHOIX

PASSAGE

3000mm

4000mm

5000mm

6000mm

DIM FEUILLE A4

Scale VARIES

INFORMATIONS DU PORTAIL

INFORMATIONS DU MASSIF BÉTON

LARGEUR ENTRE POTEAUX (mm)	QUEUE AUTOPORTANT (mm)	LONGEUR TOTAL DU VANTAIL (mm)	REFOULEMENT DU PORTAIL (mm)	MESURE B (mm)	POIDS DU VANTAIL (kg)				MASSIF CHARRIOTS (mm)	MASSIF POTEAU RECEPTION ET POTELET REFOULEMENT (mm)	ENTRE MASSIFS (mm)
					H-1200	H-1500	H-1700	H-2000			
3050	1640	4690	4640	1200	125	133	137	145	C=2000 X L=600 X P=500	C=500 X L=500 X P=500	Y=2645
4050	2040	6090	6040	1600	149	159	165	174	C=2400 X L=600 X P=500	C=500 X L=500 X P=500	Y=3645
5050	2440	7490	7440	2000	175	186	193	204	C=2800 X L=600 X P=500	C=500 X L=500 X P=500	Y=4645
6050	2840	8890	8840	2400	199	212	220	233	C=3200 X L=600 X P=500	C=500 X L=500 X P=500	Y=5645

